


СХЕМА

расположения земельного участка на кадастровом плане территории

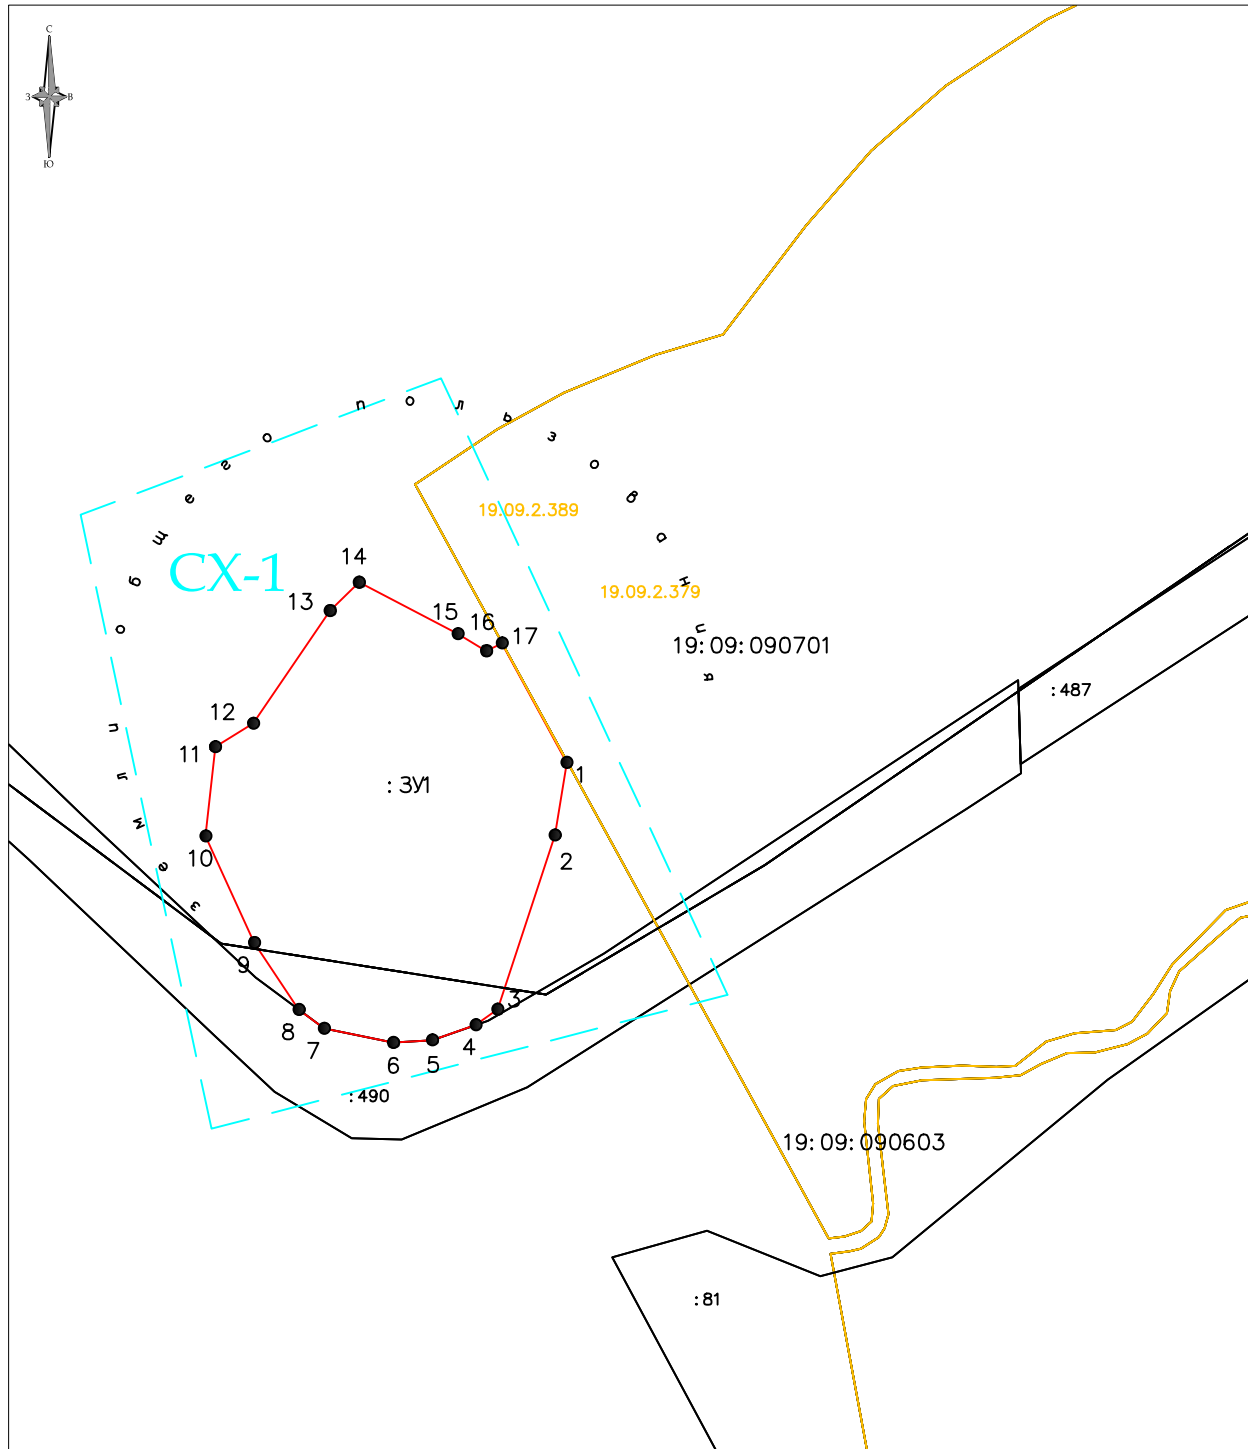

Условные обозначения :

Масштаб 1:2000

- граница земельного участка, установленная в соответствии с федеральным законодательством, включенная в ГКН
- границы земельных участков, установленные (уточненные) при проведении кадастровых работ, отражающиеся в масштабе
- граница кадастрового квартала
- 19:09:070301 надпись номера кадастрового квартала
- :3У1 обозначение образуемого земельного участка
- :261 надпись кадастрового номера земельного участка
- C-1 обозначение территориальной зоны
- 19.09.2.379 обозначение ЗОУИТ